



# ANÁLISE URBANA

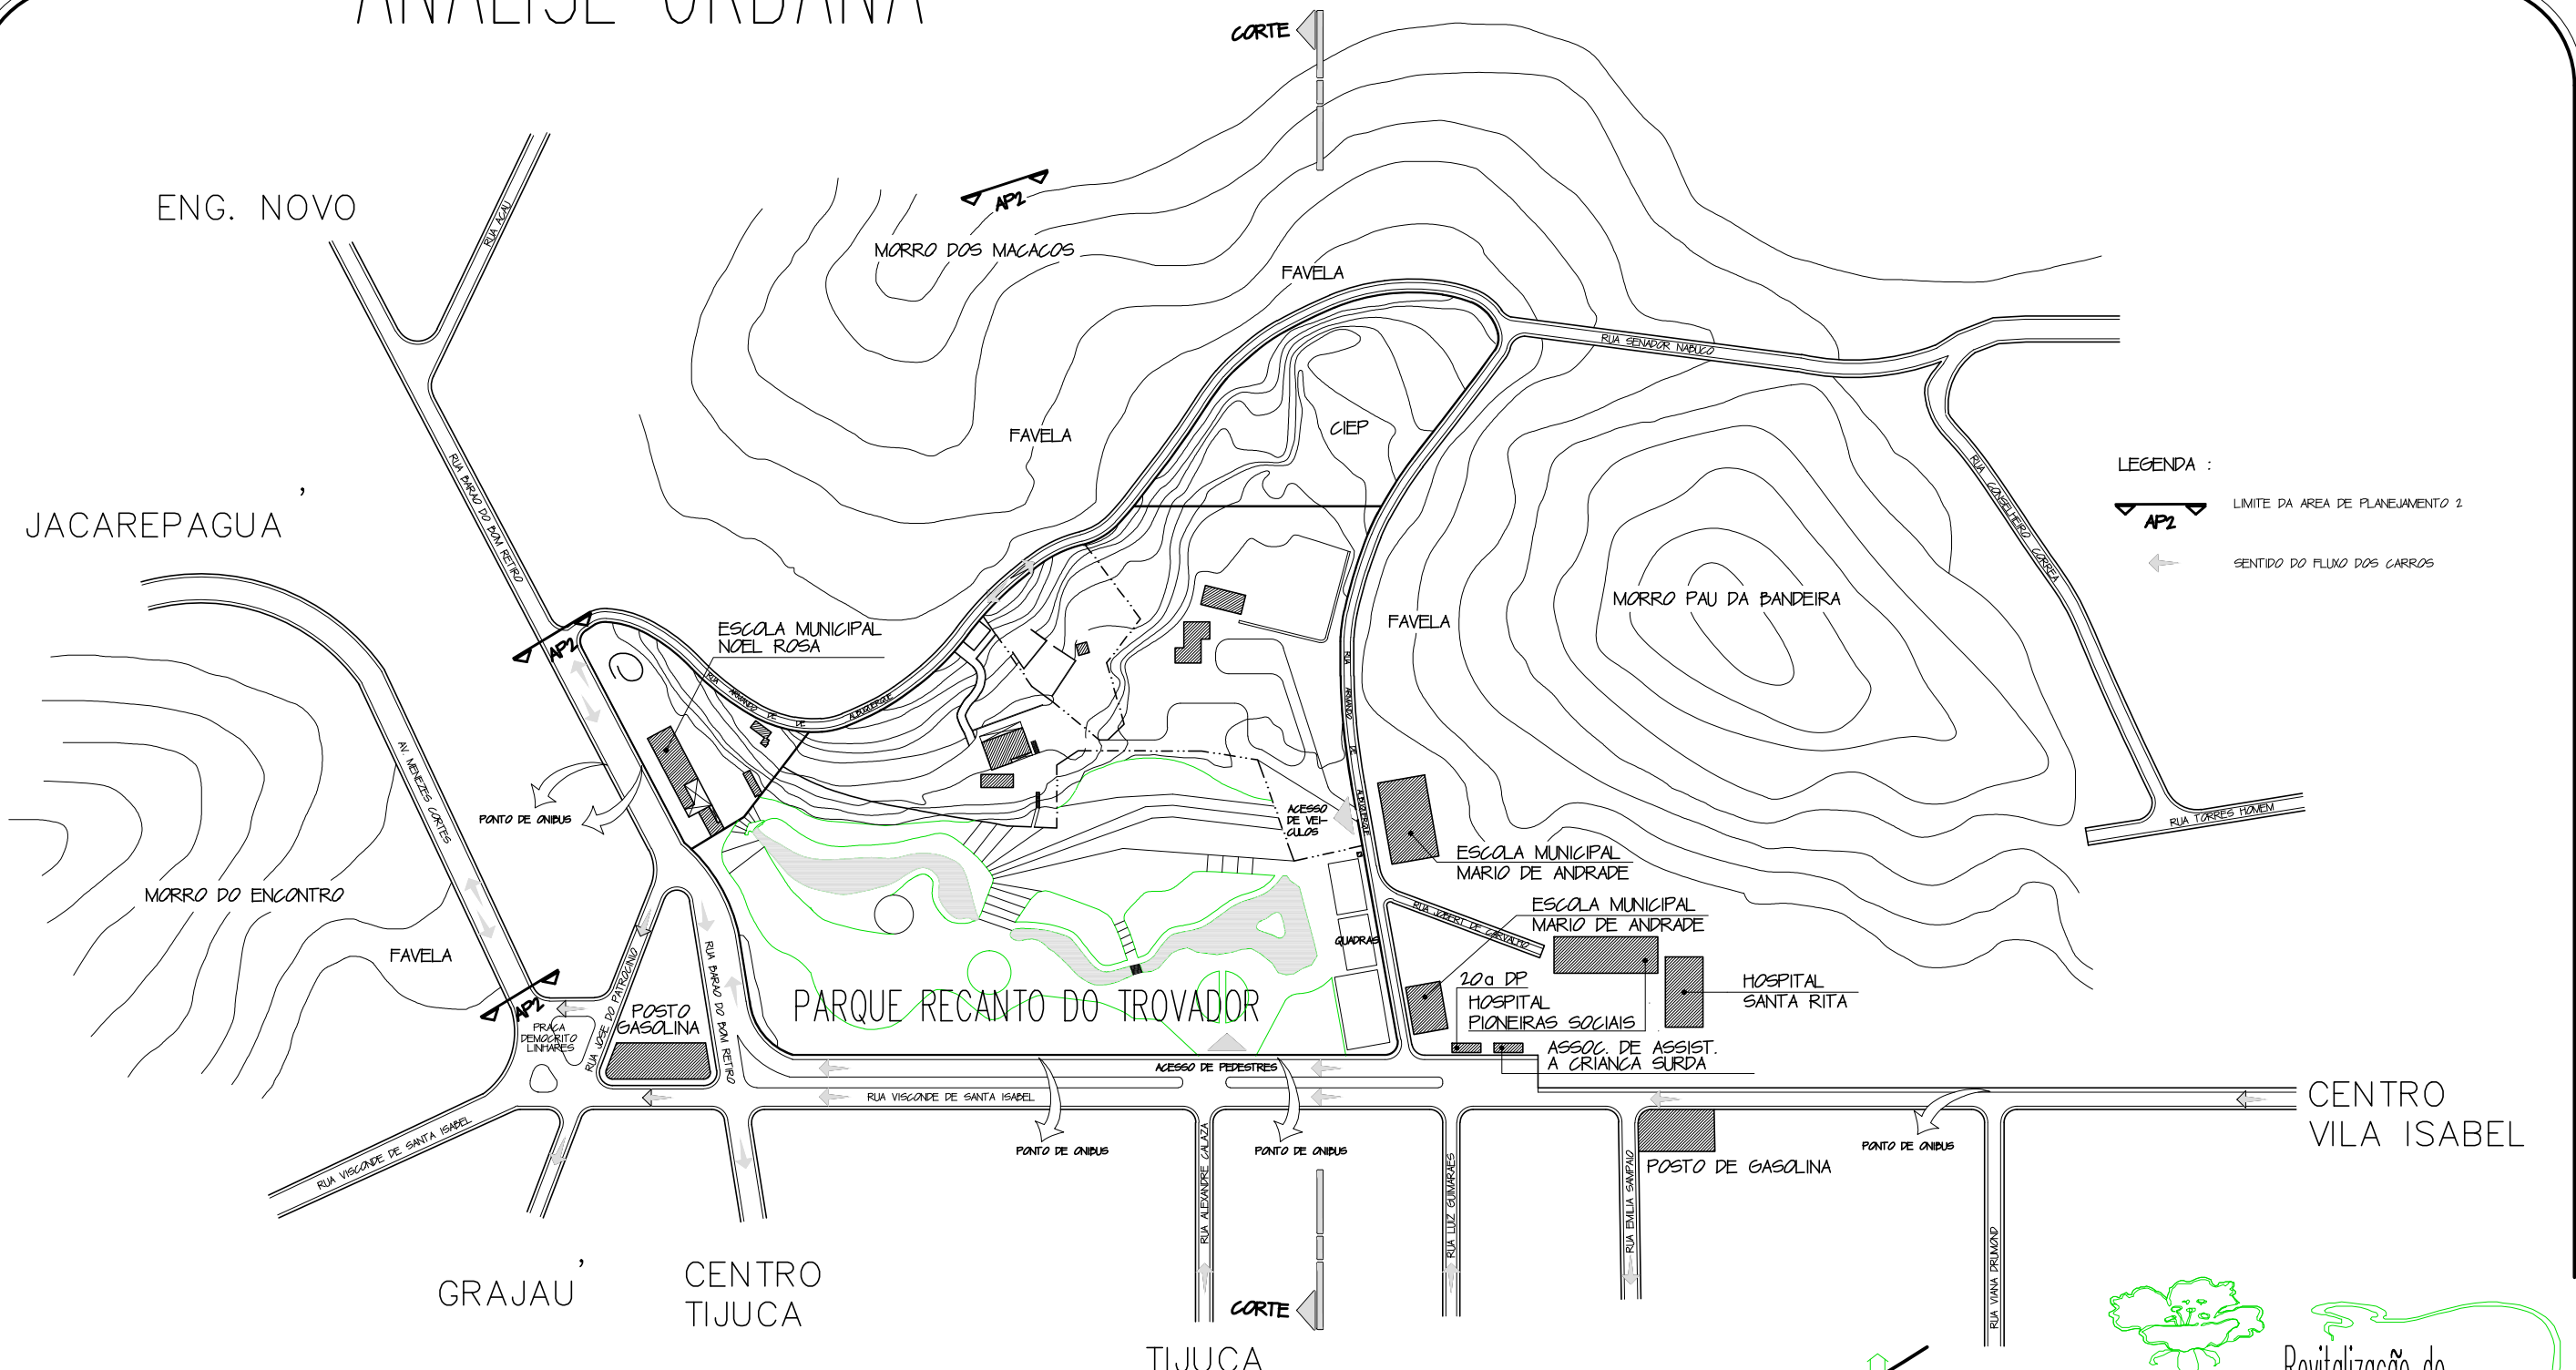

PLANTA DE SITUACAO  
ESC: 1/1250

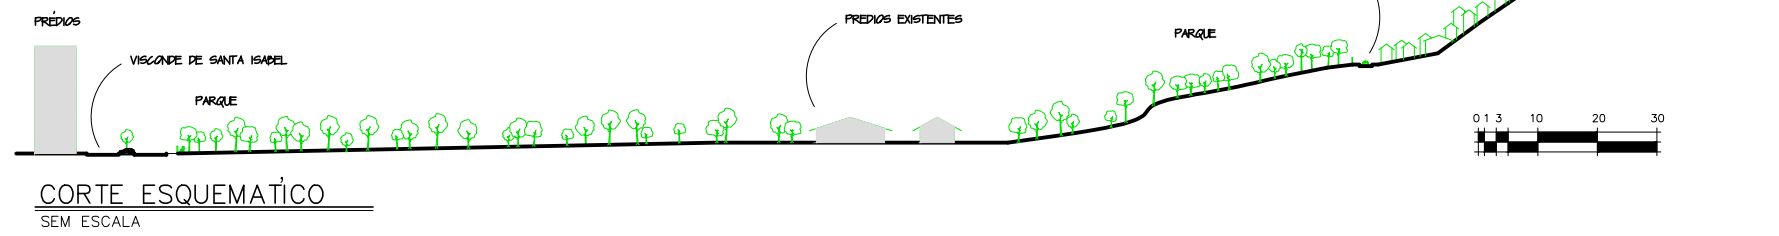

Revitalização do  
Parque Recanto do Trovador  
Vila Isabel

INSTITUTO METODISTA BENNETT  
Faculdade de Arquitetura e Urbanismo-Planejamento Integrado

2 — ANÁLISE URBANA

Projeto: Mônica Fischer  
Orientação: Prof<sup>o</sup>. Evelyn Werneck - 1996.1