



IMPLANTAÇÃO EXISTENTE

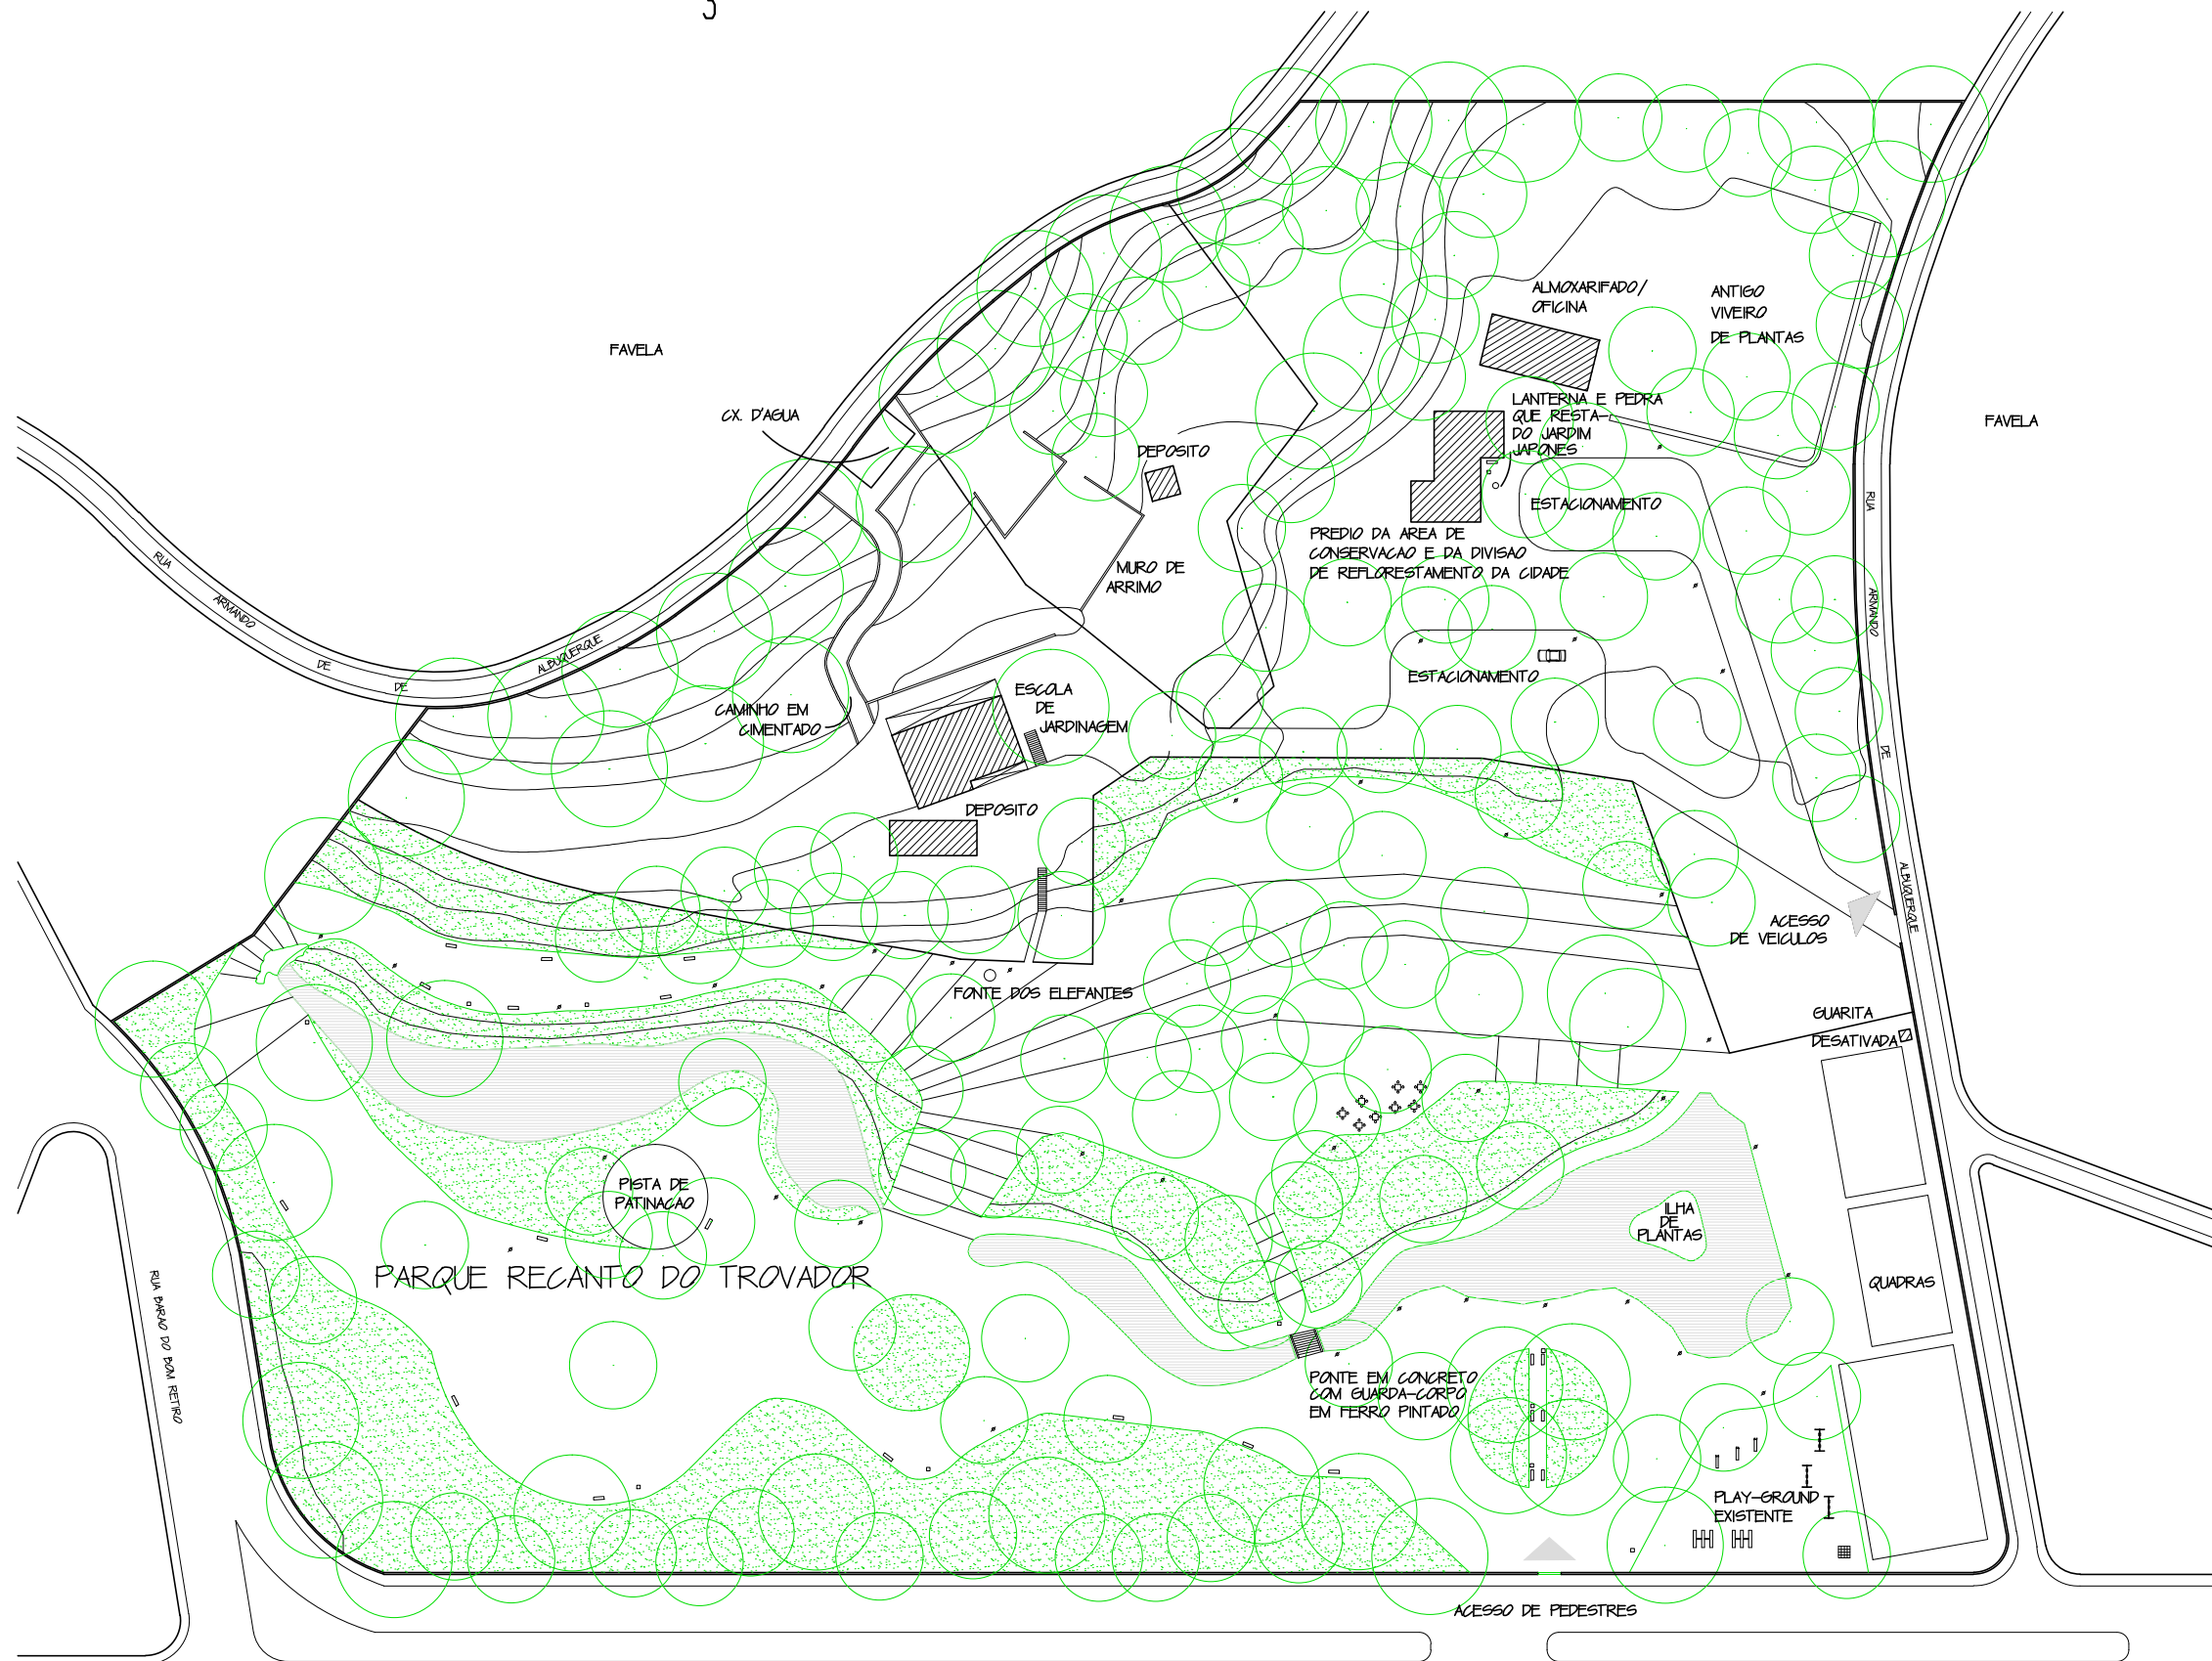

IMPLANTACAO
ESC: 1/500

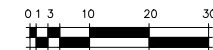

Revitalização do
Parque Recanto do Trovador
Vila Isabel

INSTITUTO METODISTA BENNETT
Faculdade de Arquitetura e Urbanismo-Planejamento Integrado

3 — IMPLANTACÃO
EXISTENTE

Projeto: Mônica Fischer
Orientação: Prof^o. Evelyn Werneck - 1996.1