



PLANTA DE REMANEJAMENTO

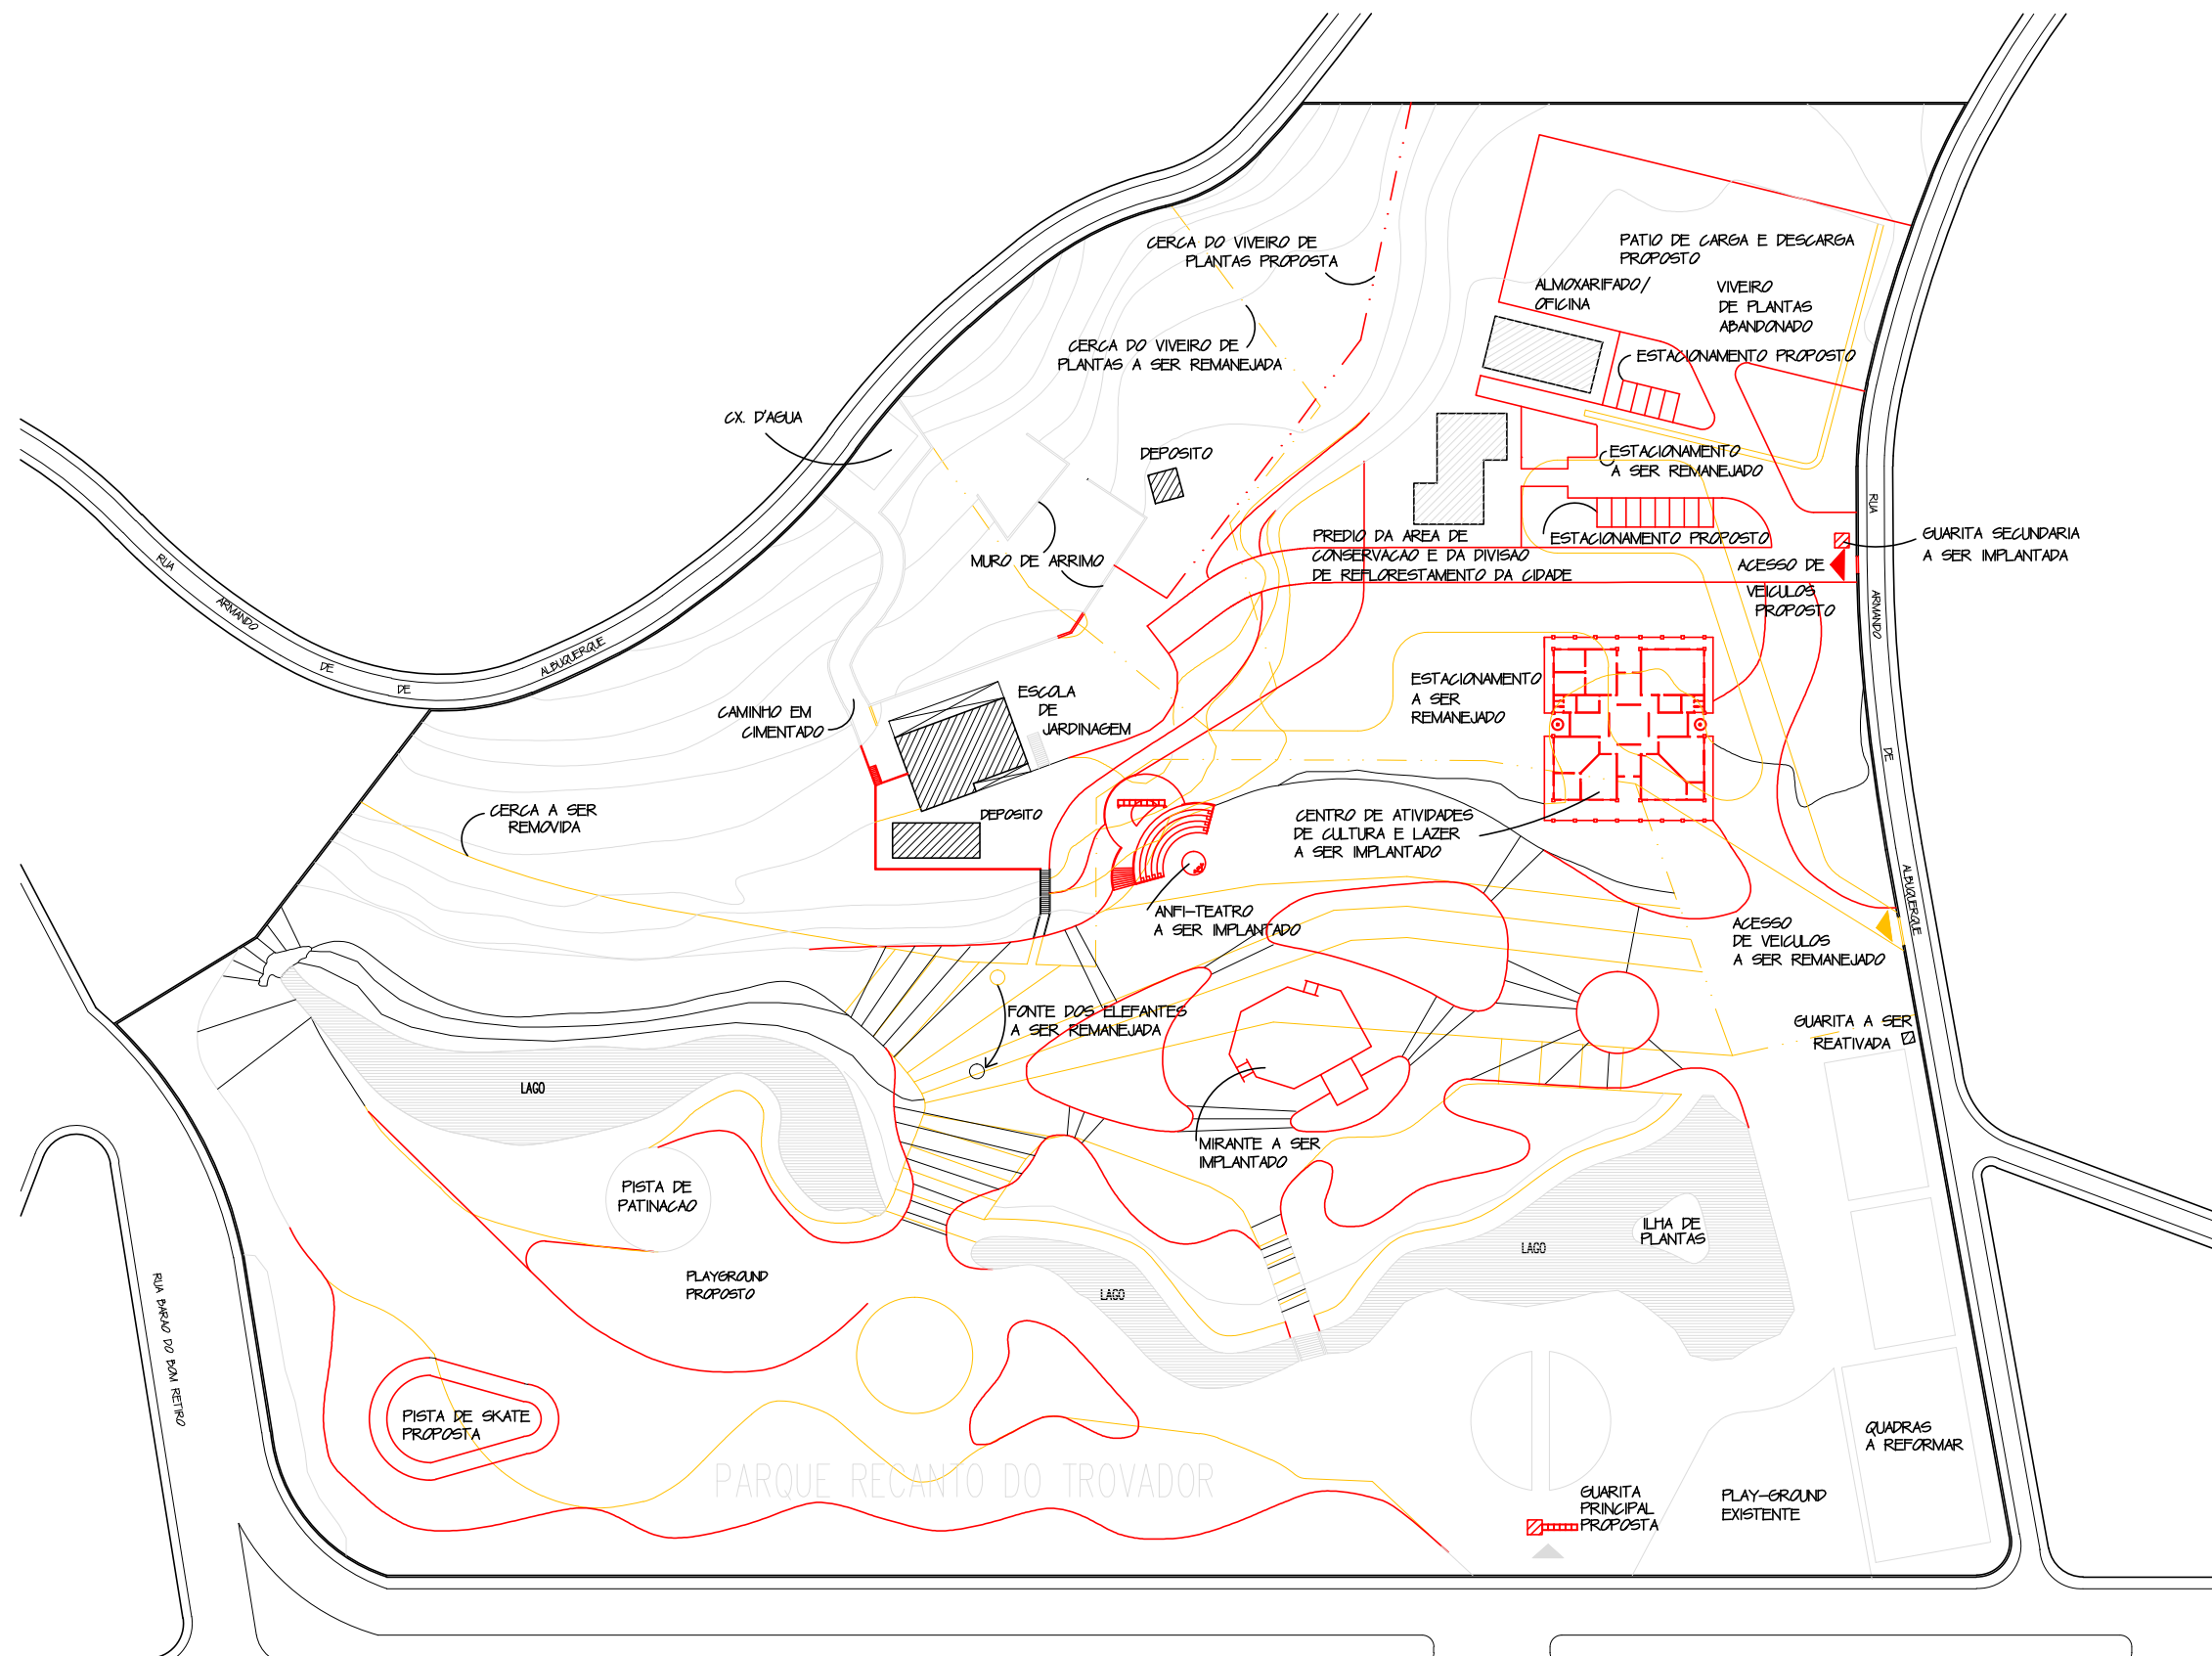

- LEGENDA:
- A REMANJAR
 - A CONSTRUIR
 - A PERMANECER

IMPLANTACAO
ESC: 1/500

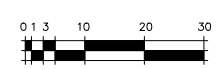

Revitalização do
Parque Recanto do Trovador
Vila Isabel

INSTITUTO METODISTA BENNETT
Faculdade de Arquitetura e Urbanismo-Planejamento Integrado

7 PLANTA DE REMANEJAMENTO

Projeto: Mônica Fischer
Orientação: Prof. Evelyn Werneck - 1996.1