




CENTRO DE ATIVIDADES DE CULTURA E LAZER

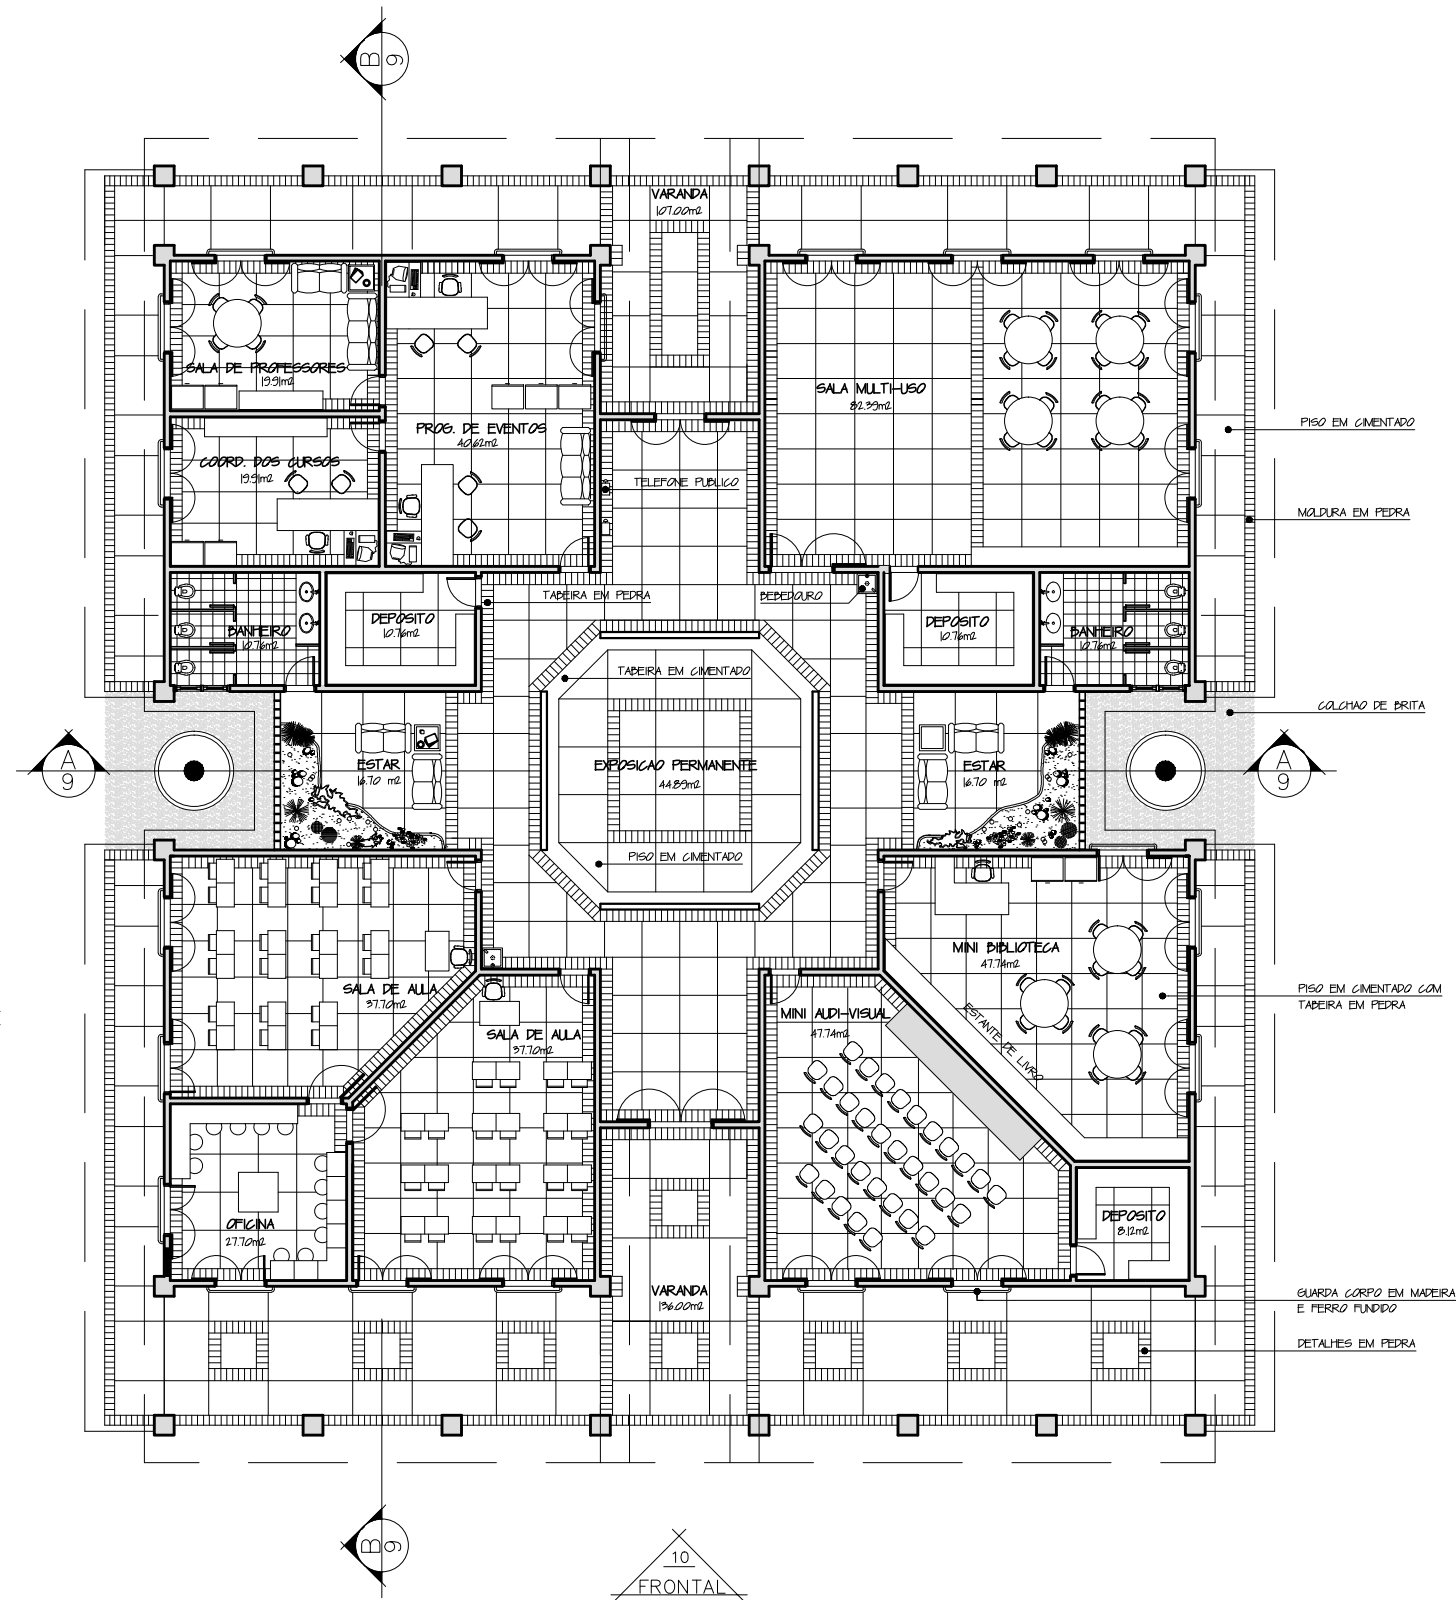

PLANTA BAIXA
ESC: 1/75

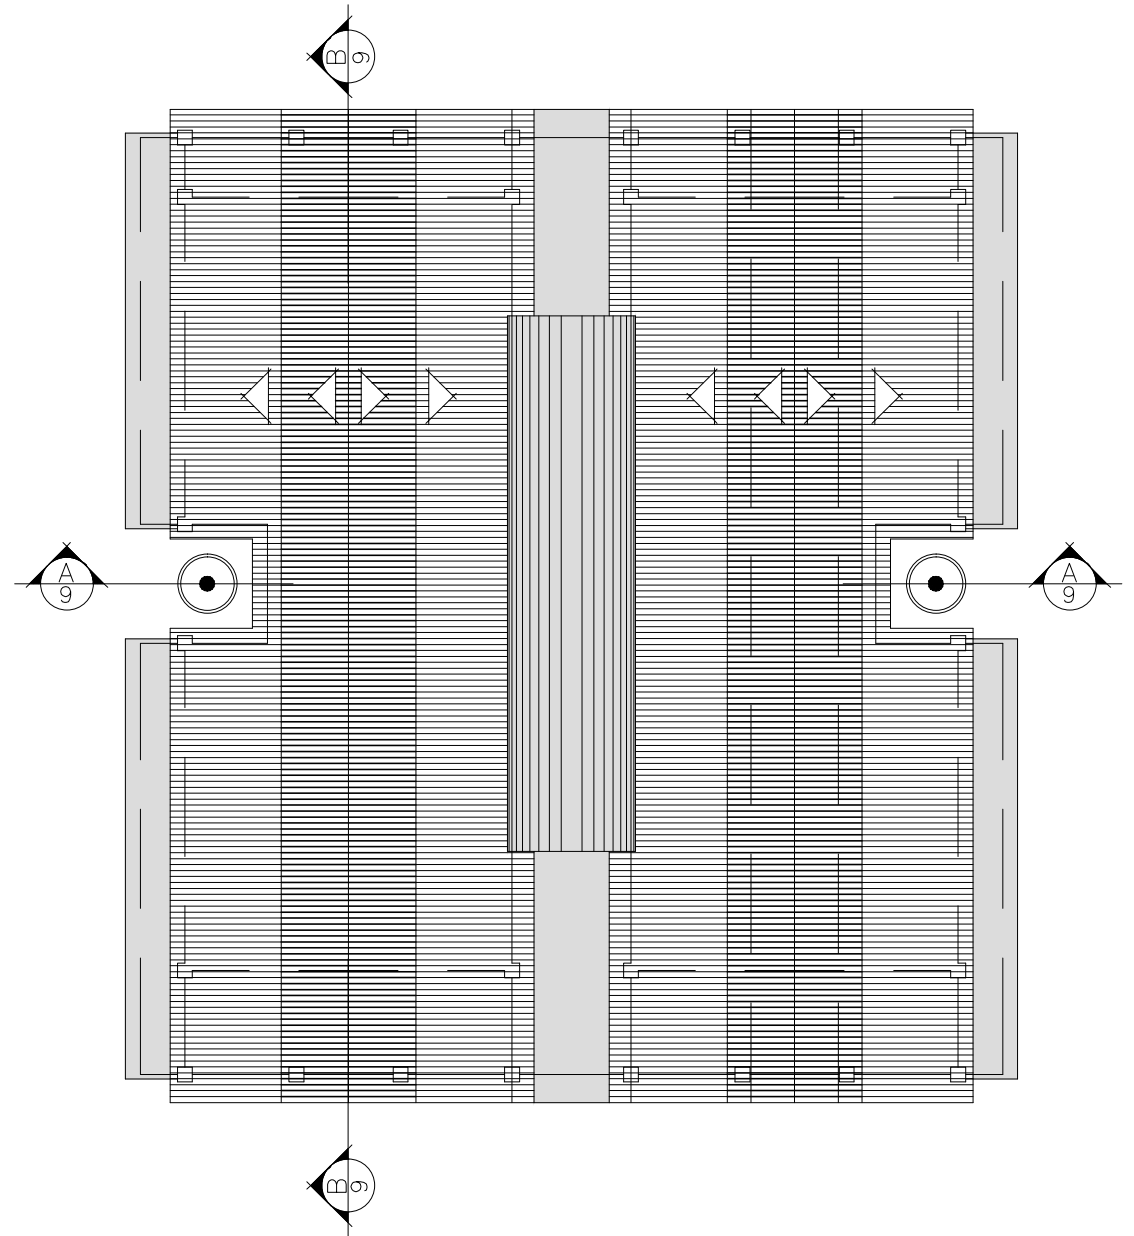

PLANTA DE TELHADO
ESC: 1/100

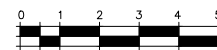

Revitalização do
Parque Recanto do Trovador
Vila Isabel

INSTITUTO METODISTA BENNETT
Faculdade de Arquitetura e Urbanismo-Planejamento Integrado

8 — CENTRO DE ATIVIDADES DE CULTURA E LAZER
PLANTA BAIXA E TELHADO

Projeto: Mônica Fischer
Orientação: Prof. Evelyn Werneck - 1996.1