




# CENTRO DE ATIVIDADES DE CULTURA E LAZER

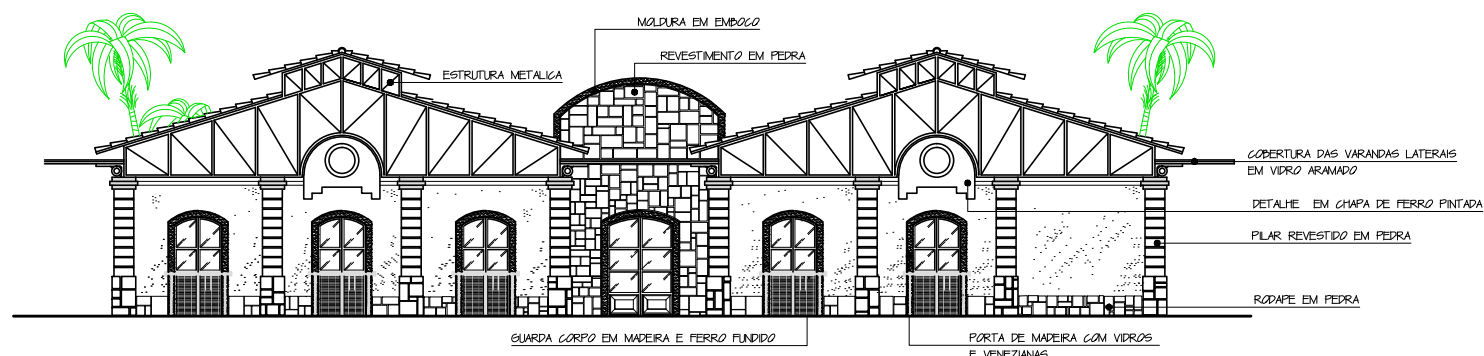


FACHADA FRONTAL  
ESC: 1/75

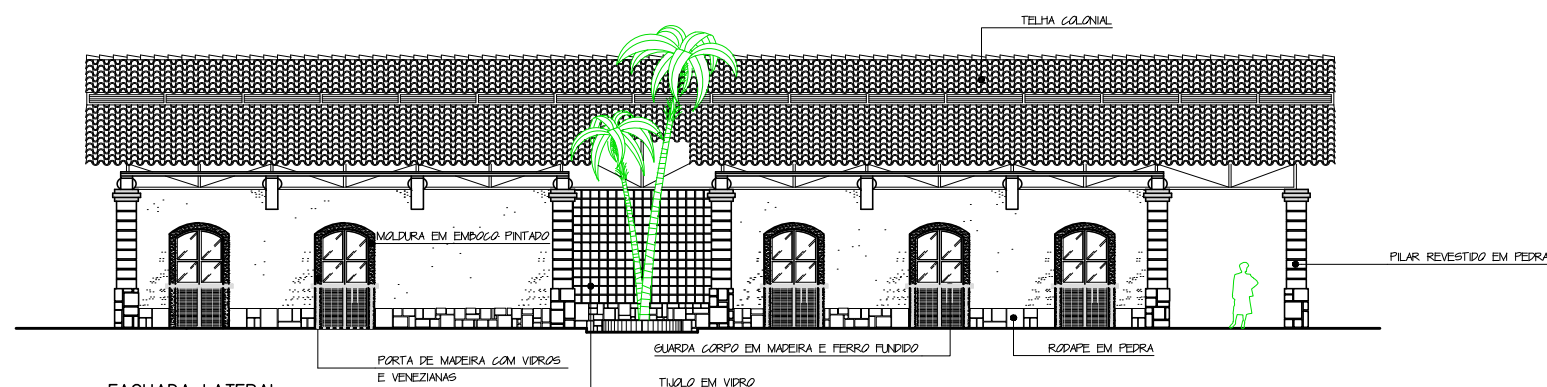

FACHADA LATERAL  
ESC: 1/75

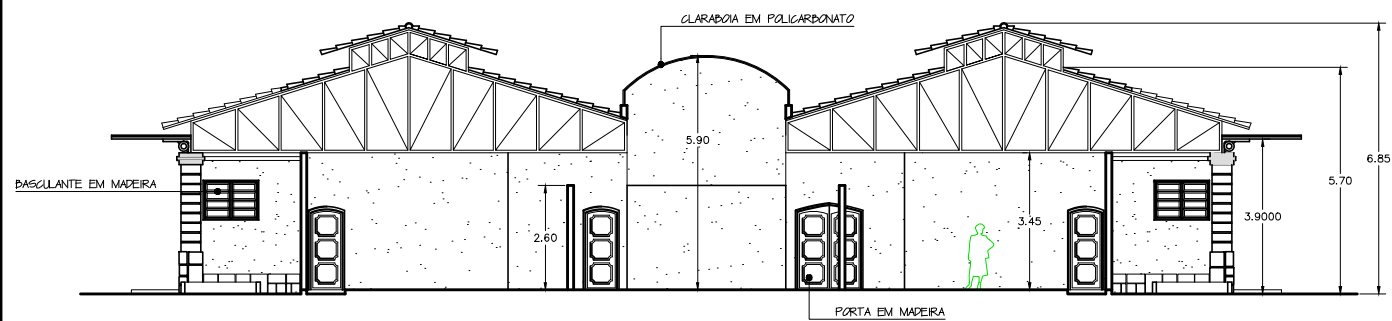

CORTE AA  
ESC: 1/75

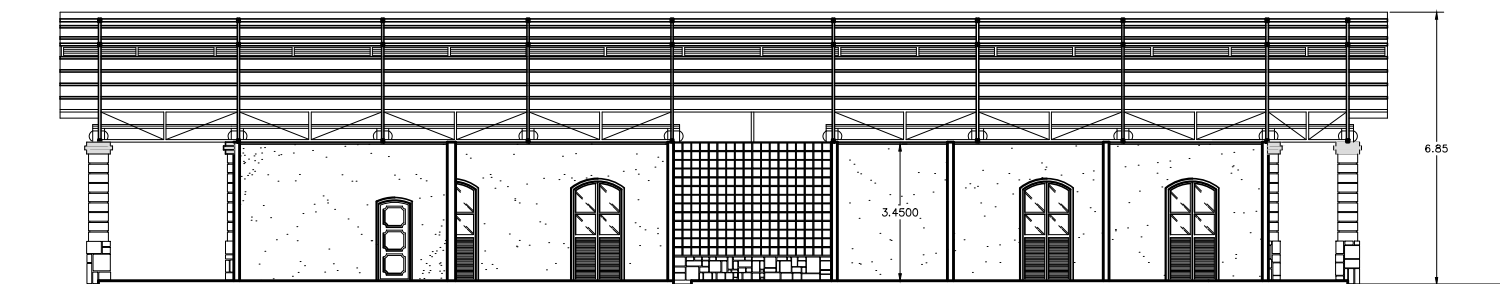

CORTE BB  
ESC: 1/75



Revitalização do  
Parque Recanto do Trovador  
Vila Isabel

INSTITUTO METODISTA BENNETT  
Faculdade de Arquitetura e Urbanismo-Planejamento Integrado

9 — CENTRO DE ATIVIDADES DE CULTURA E LAZER  
FACHADAS E CORTES

Projeto: Mônica Fischer  
Orientação: Prof<sup>ª</sup>. Evelyn Werneck - 1996.1