



MIRANTE

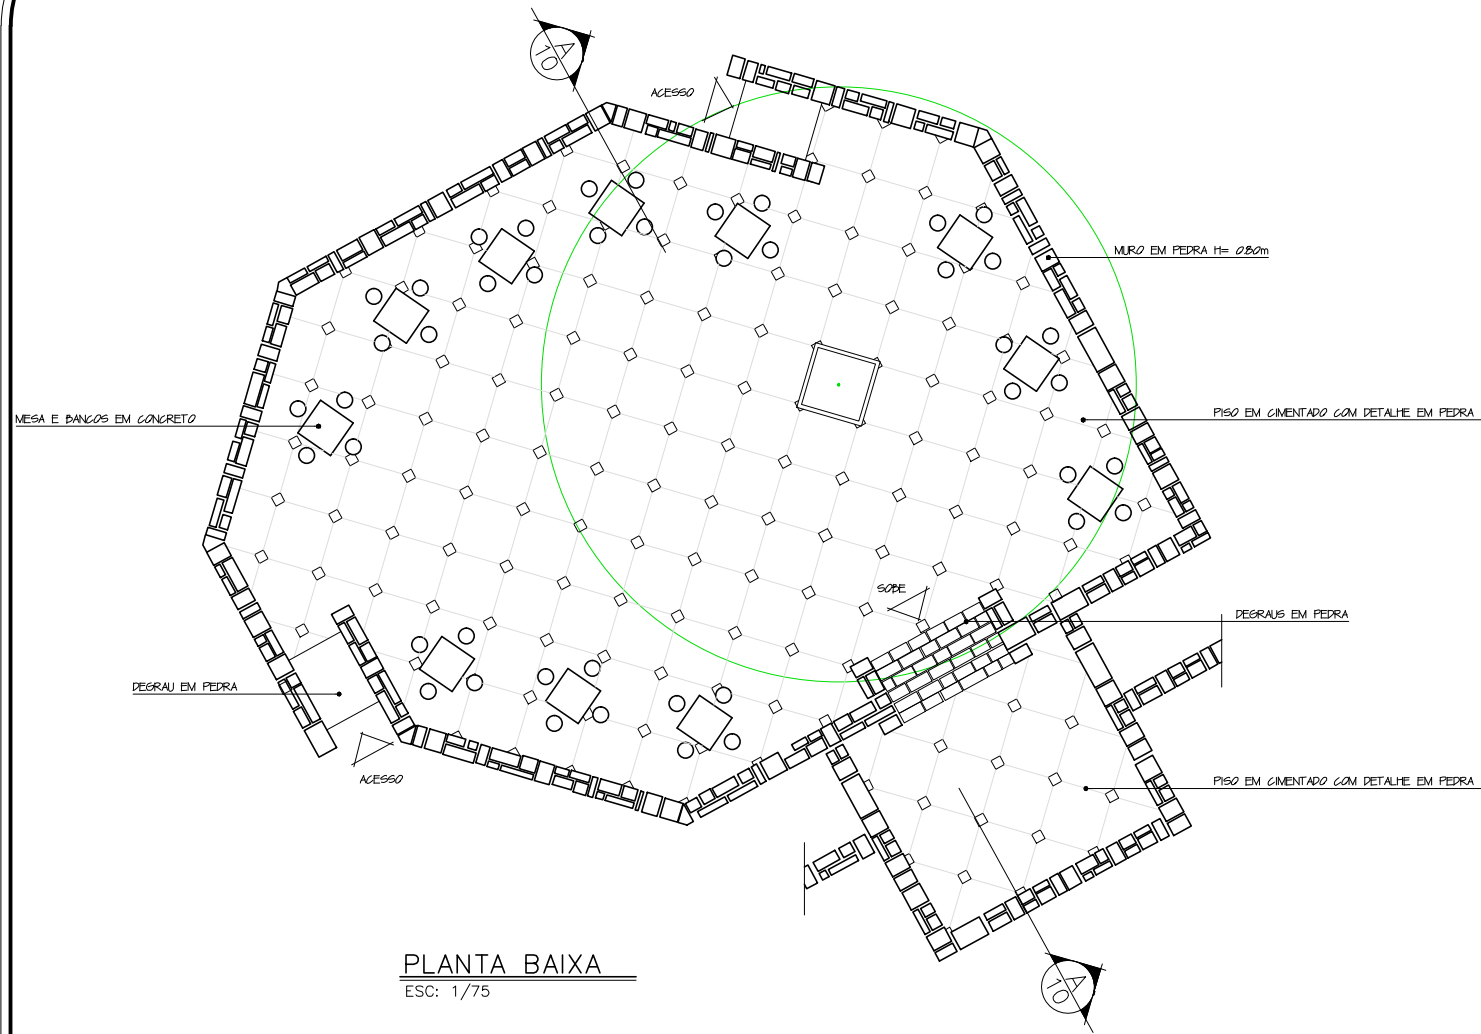

PLANTA BAIXA
ESC: 1/75

PERSPECTIVA
SEM ESCALA

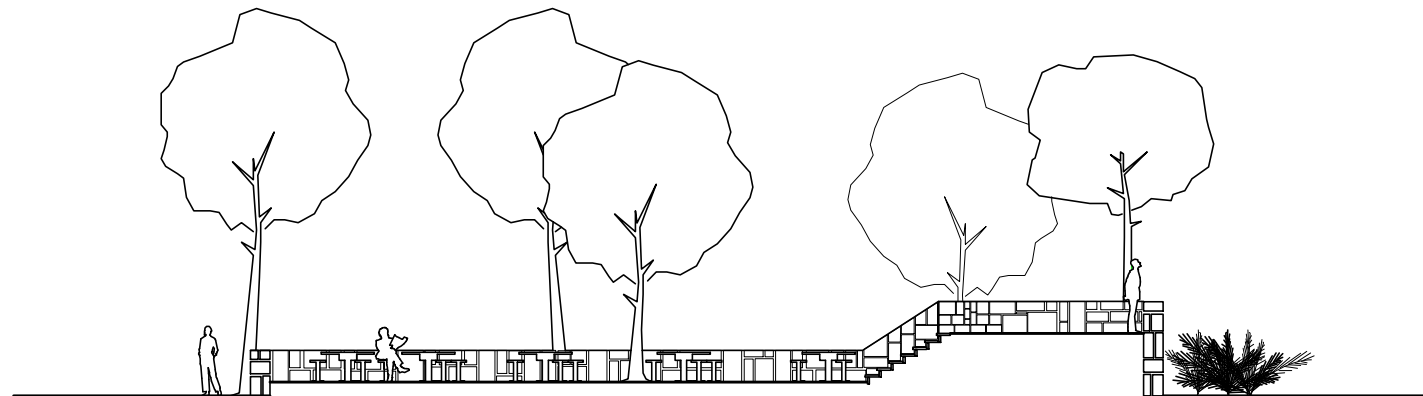

CORTE AA
ESC: 1/75



Revitalização do
Parque Recanto do Trovador
Vila Isabel

INSTITUTO METODISTA BENNETT
Faculdade de Arquitetura e Urbanismo-Planejamento Integrado

11 MIRANTE

Projeto: Mônica Fischer
Orientação: Prof. Evelyn Werneck - 1996.1